




Jellemző keresztmetszelvevény a 66+156-66+427 tkm szelvények között

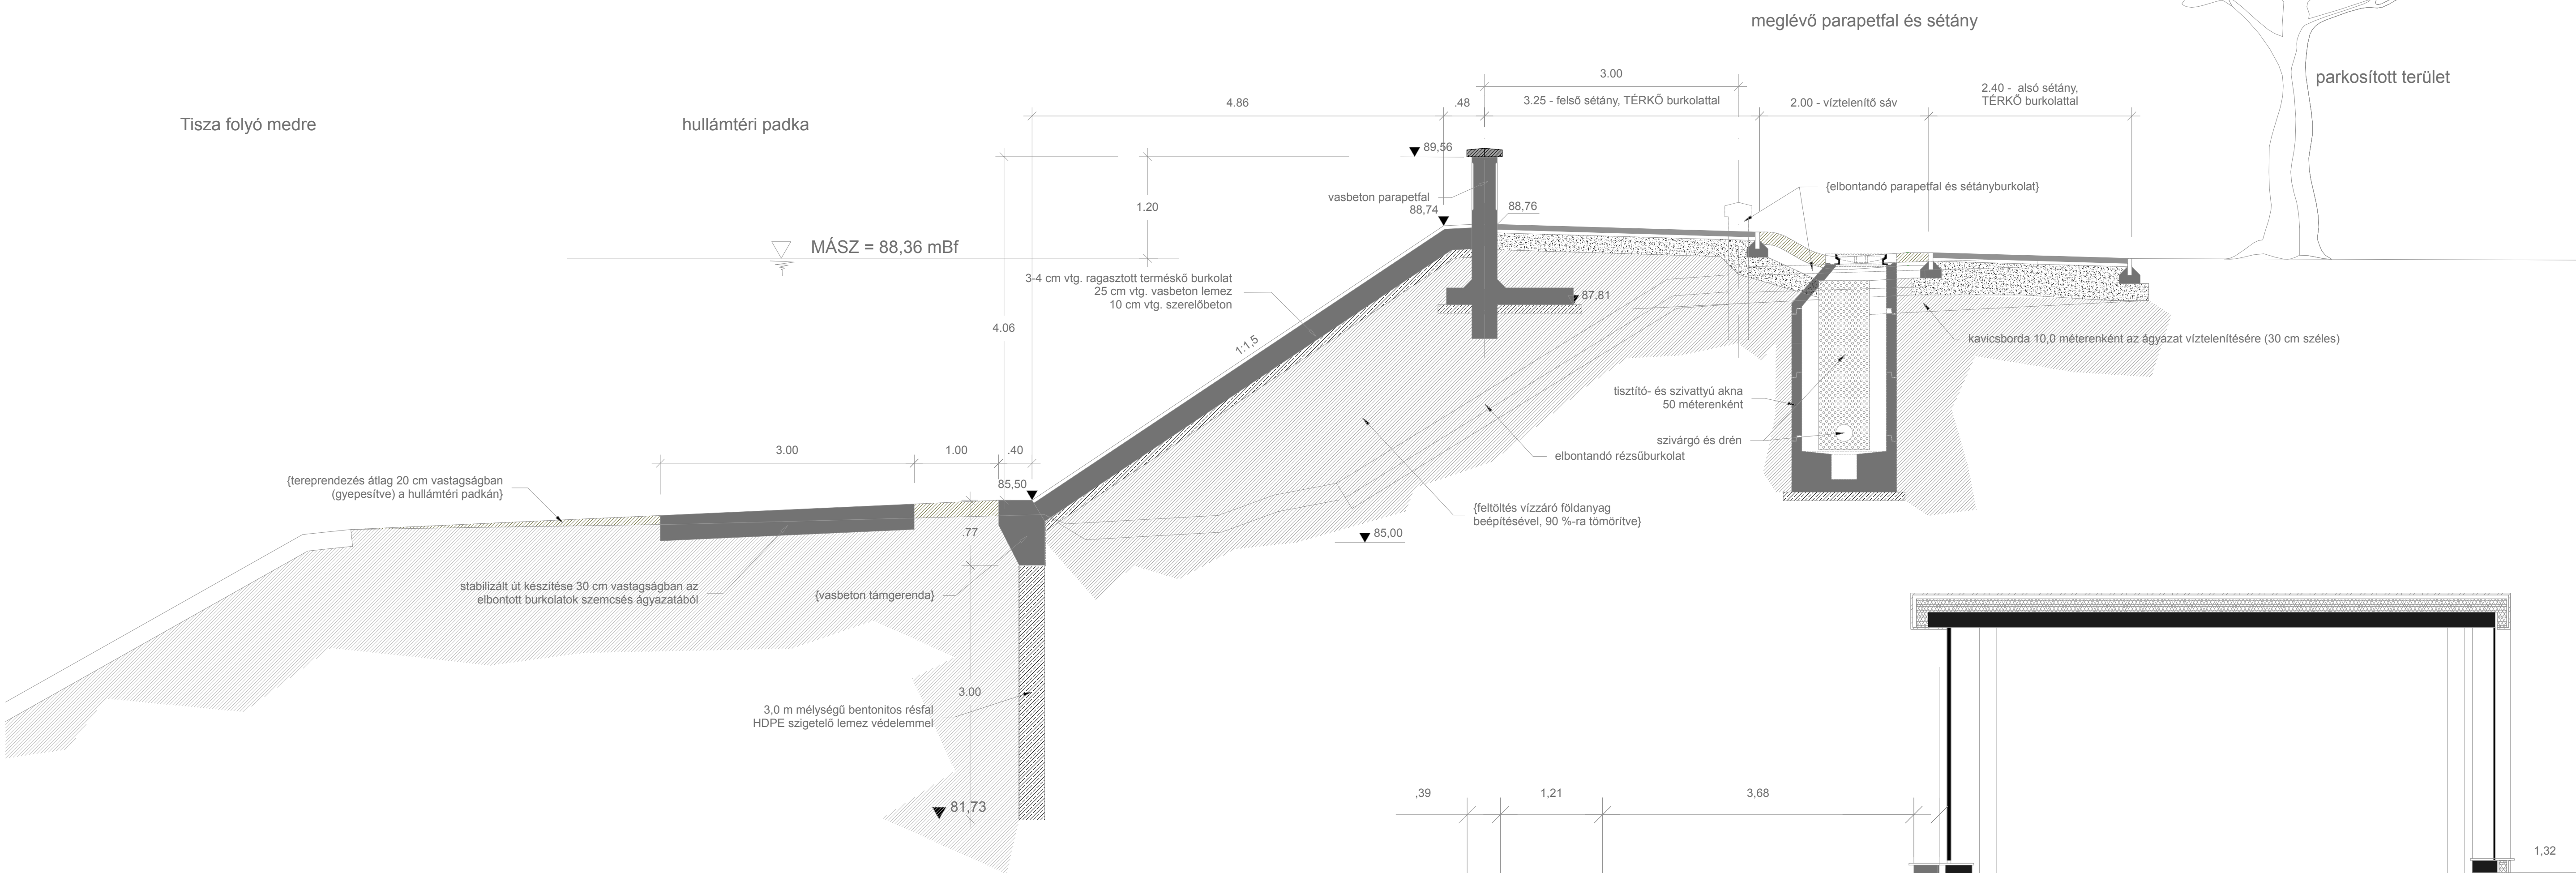



Támfal általános terve, MEDER FELŐLI AXONOMETRIKUS NÉZET

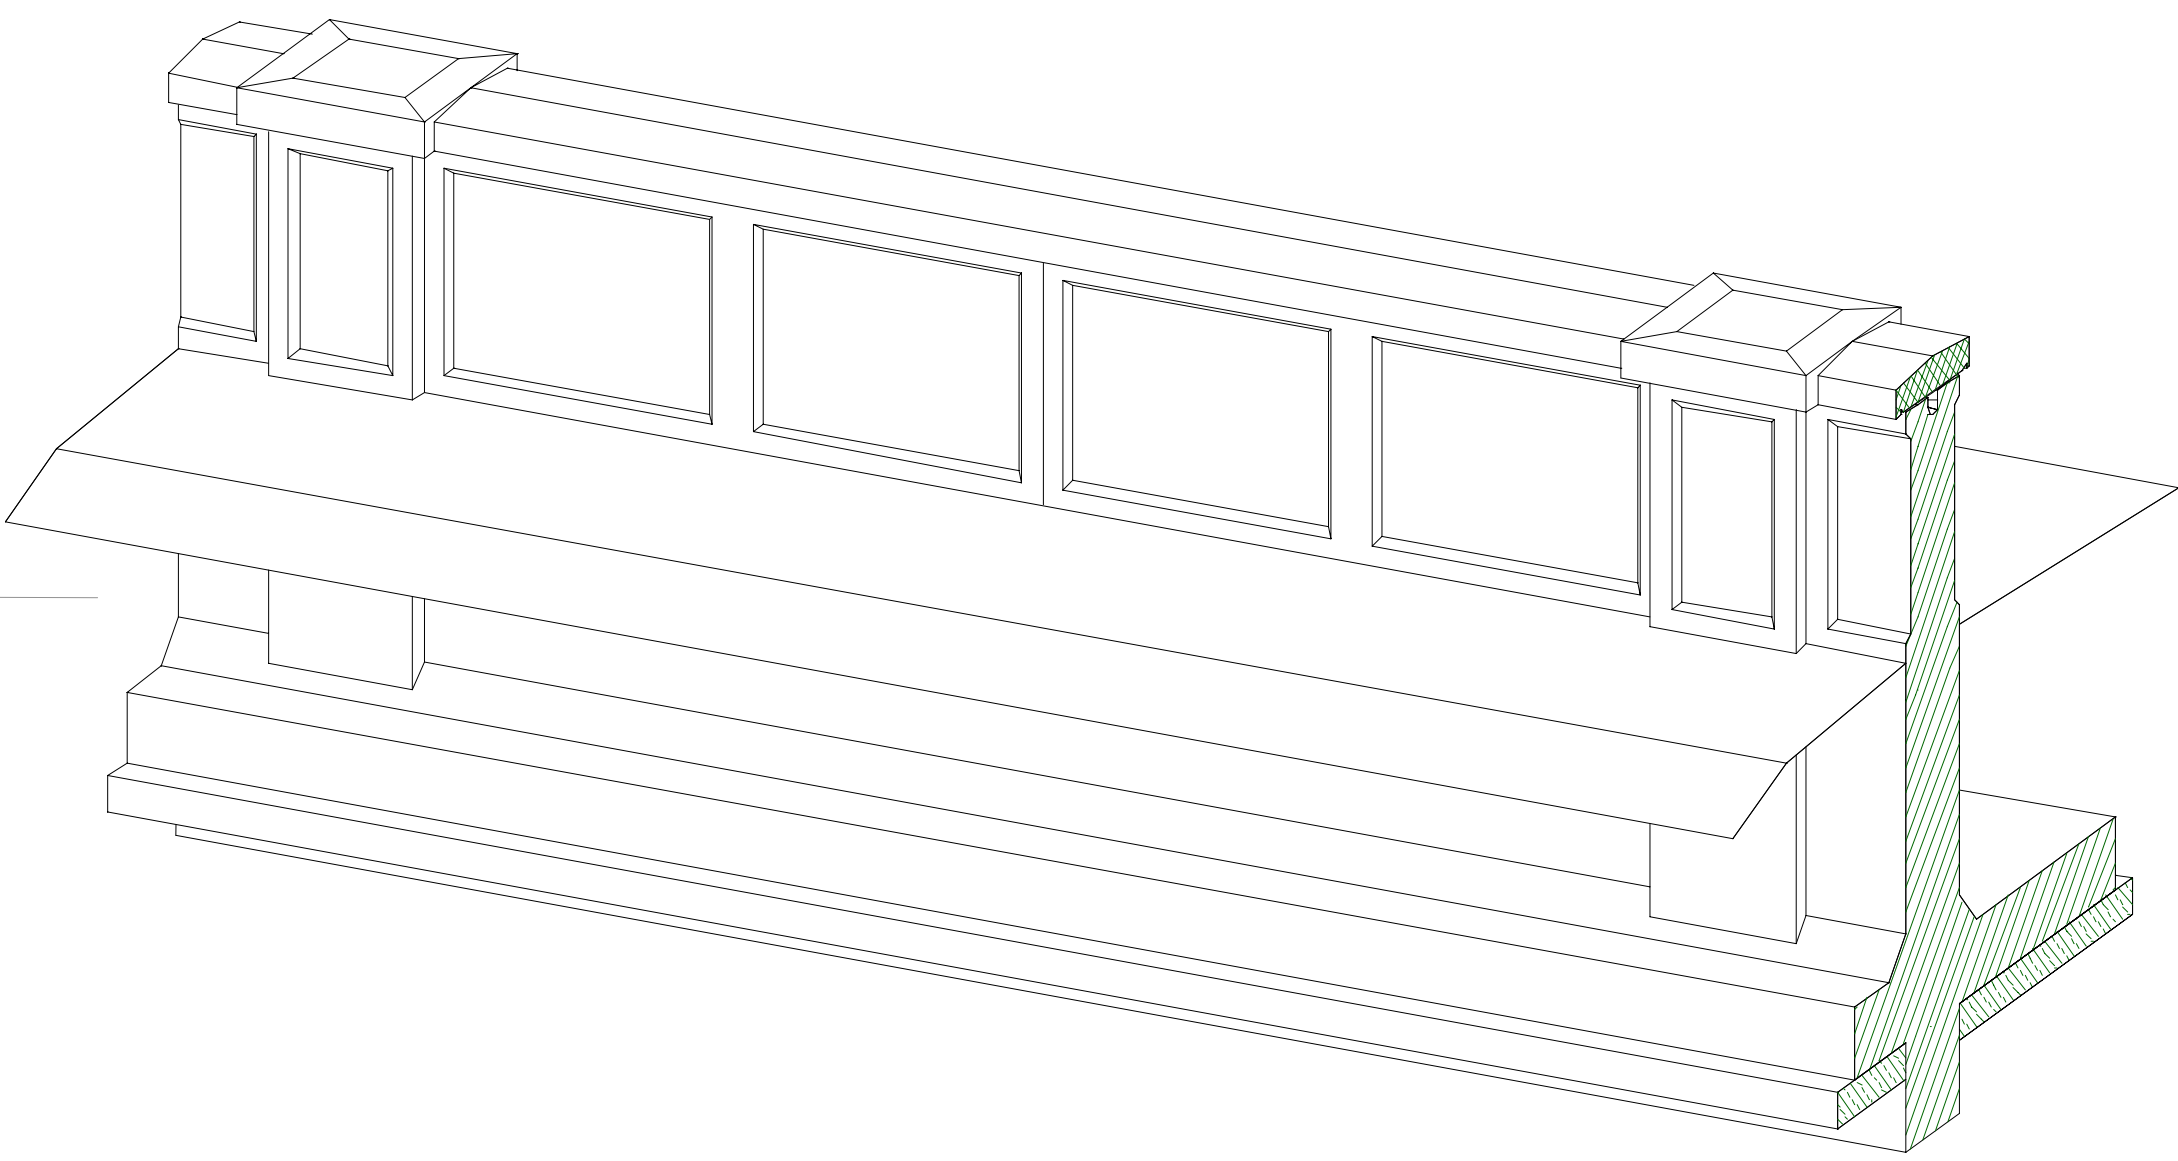

Jellemző keresztmetszelvevény a 65+580 tkm szelvéynél

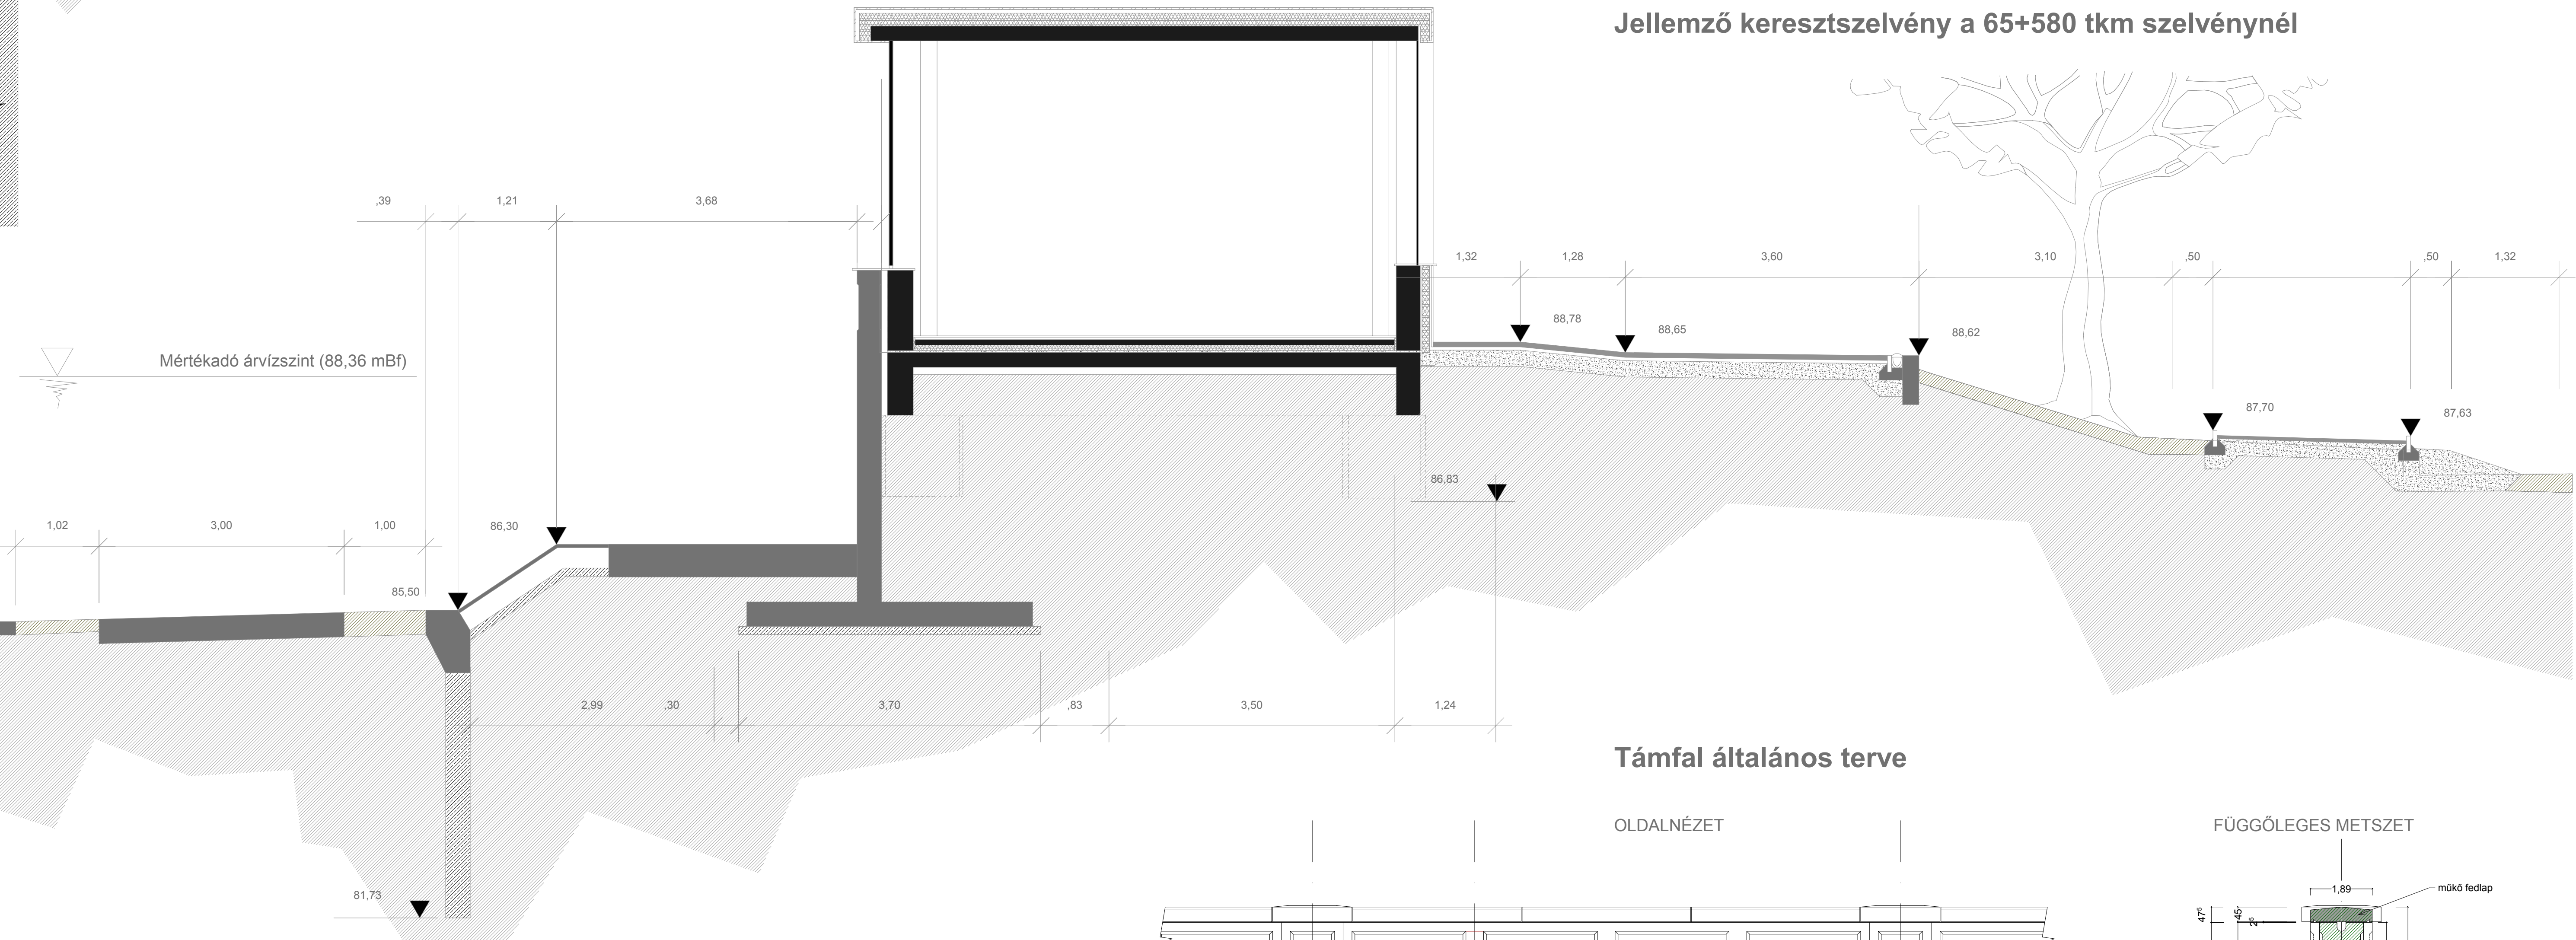

Támfal általános terve

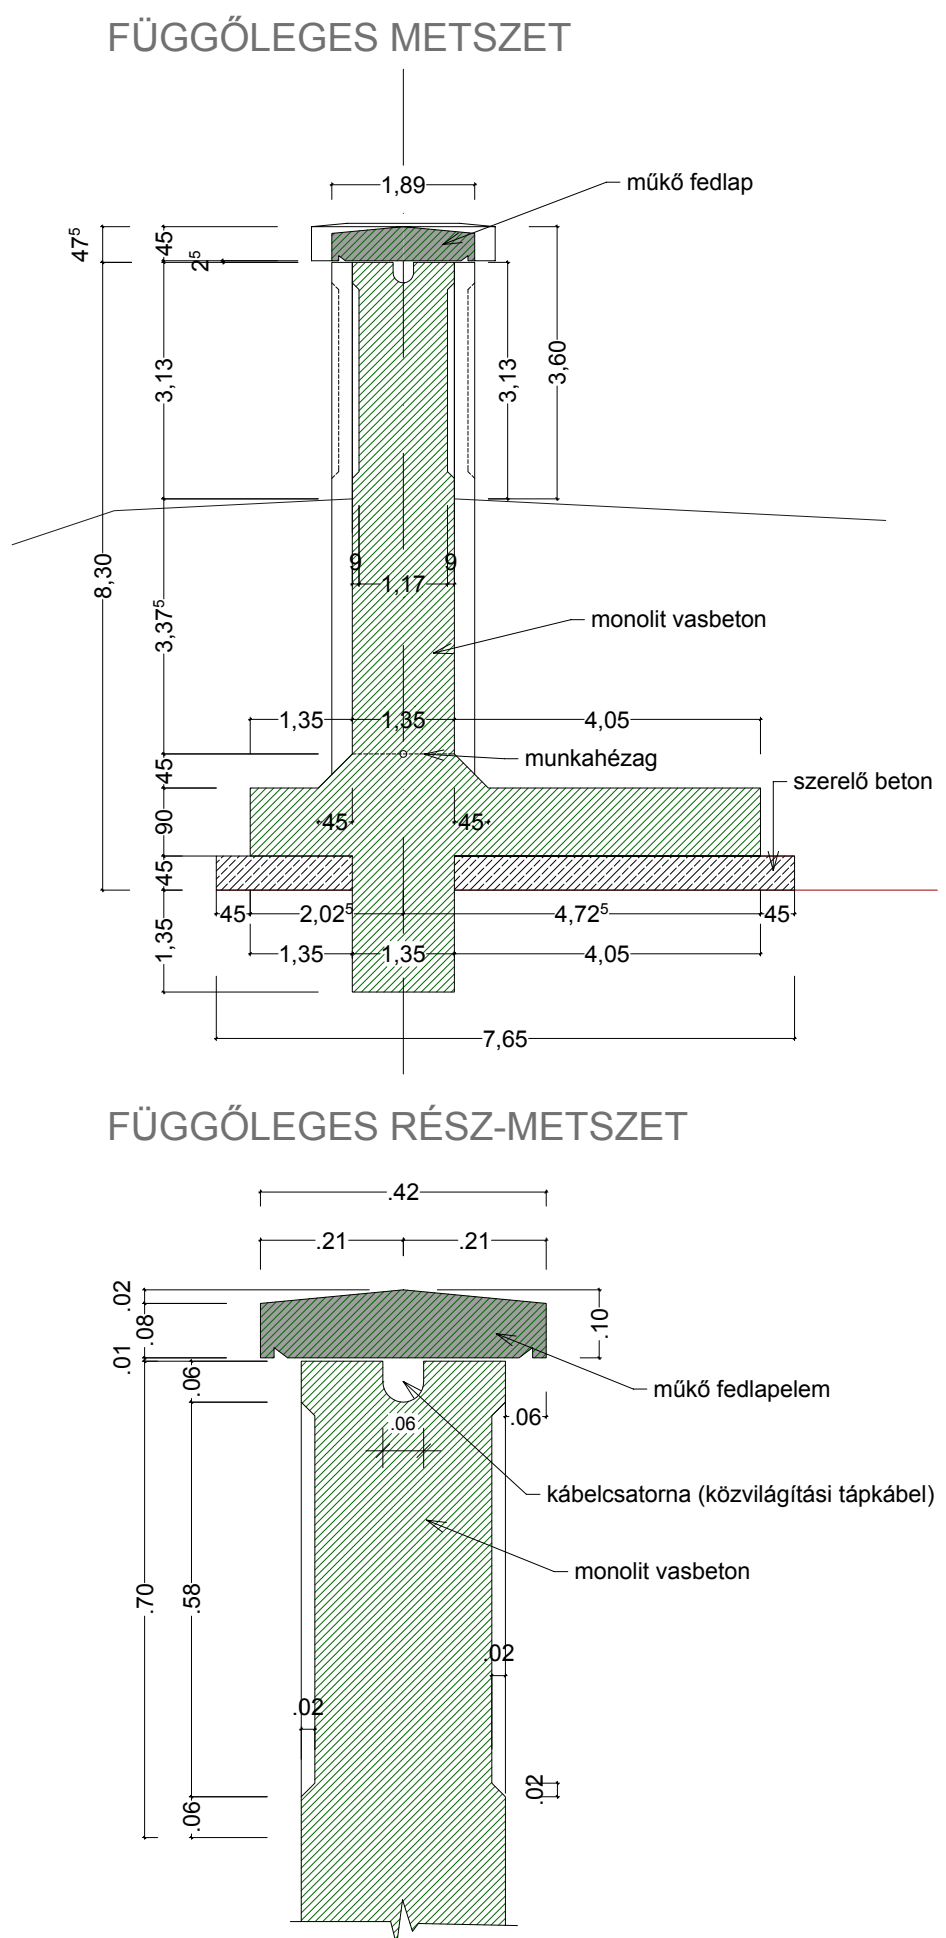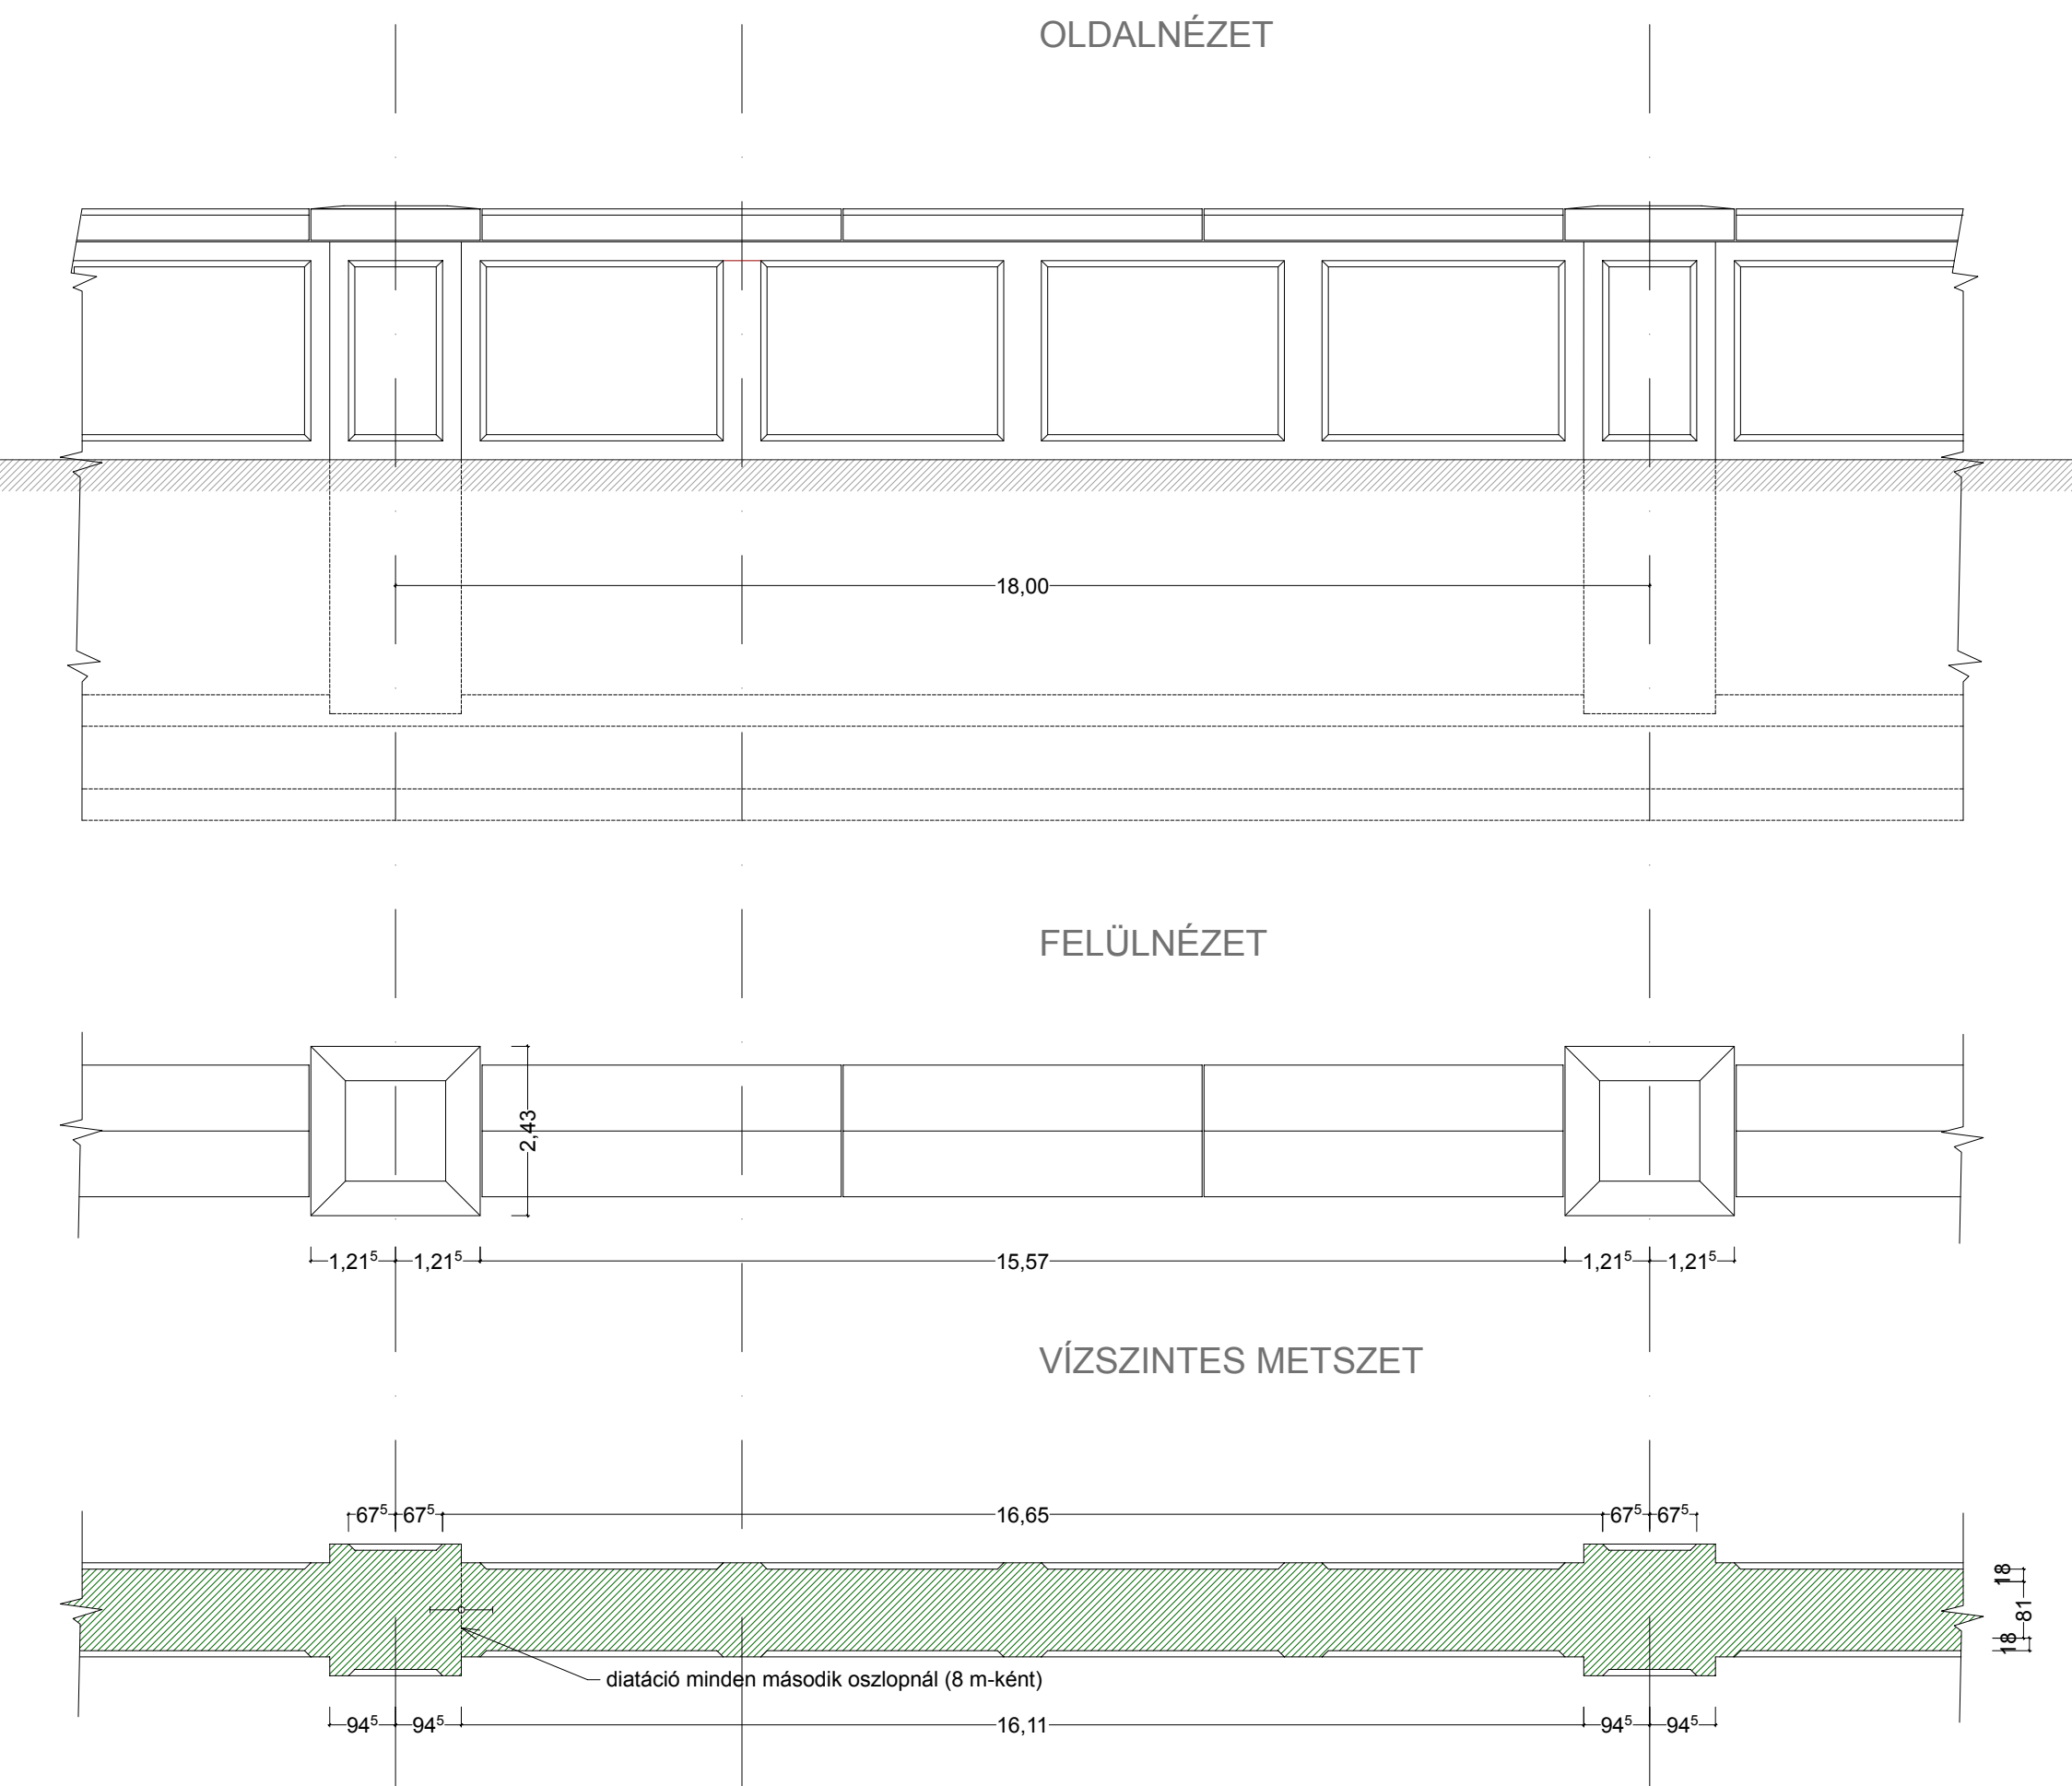

Jellemző keresztmetszelvevény a 65+624-65+723 tkm szelvények között

